



РЕПУБЛИКА СРБИЈА

РЕПУБЛИЧКИ ГЕОДЕТСКИ ЗАВОД

Служба за катастар непокретности Нови Сад 2

Железничка 6

Број: 953-226-4880/2022


КО: Нови Сад I

КОПИЈА КАТАСТАРСКОГ ПЛАНА

Катастарска парцела број:

9313/6

Размера штампе: 1:1000

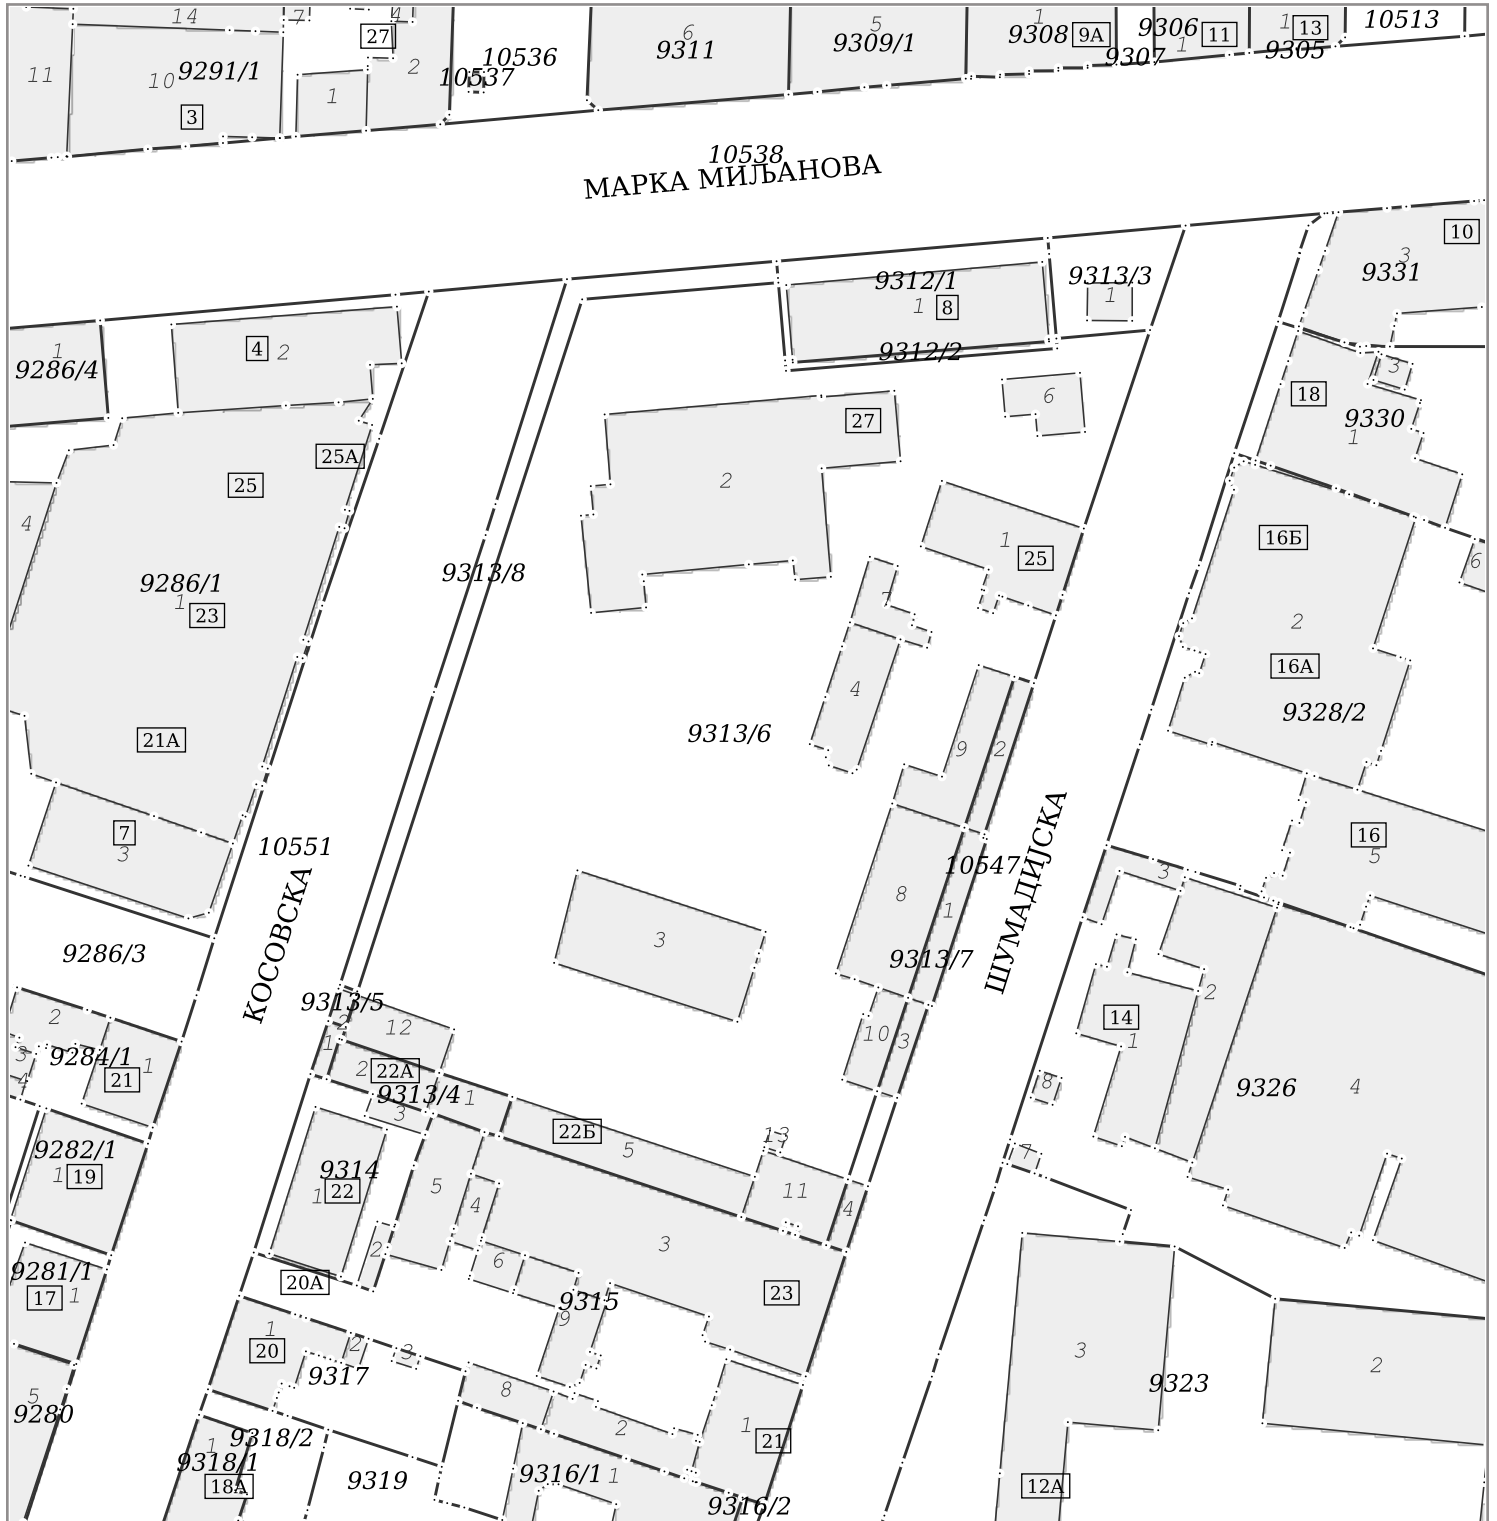

Датум и време издавања:

18.03.2022 године у 08:44

Овлашћено лице:

М.П.

А

А

А

А