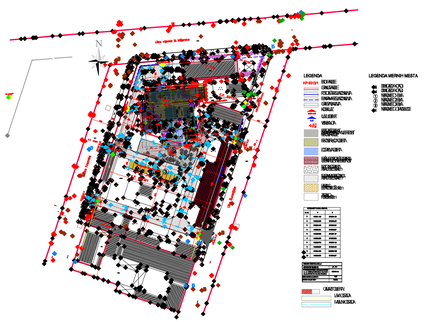

594*580

LEGENDA

- KOLSKI ULAZ
- ULAZ U OBJEKAT
- VISINSKA KOTA
- POSTOJEĆI OBJEKAT /NEMA INTERVENCIJ REKONSTRUKCIJE/
- REKONSTRUKCIJA O
- DOGRADNJA OBJEKT
- RUŠENJE POSTOJEĆ UPISANIH U LIST NEP
- PLATO OKO OBJEKTA ASFALT BETON d=4c
- INTERNA SAOBRAĆA ASFALT BETON d=4c
- KP 9313/1 BROJ PA
- PARKING BEHATON PLOČE d=6 GRANICA
- POSTOJE
- ZELENILO HUMUS d=20cm PLANIRAI GRAĐEVI
- KOLSKI U

KOLSKI ULAZ

ULAZ

-0.11
77.09

KOORDINATE TAČAKA OBJEKTA

Br. tač.	Y	X
T1	7410211.543	5013594.430
T2	7410212.585	5013580.453
T3	7410218.486	5013581.927
T4	7410218.104	5013586.687
T5	7410224.085	5013587.167
T6	7410225.298	5013572.061
T7	7410238.755	5013573.142
T8	7410238.005	5013582.472
T9	7410244.833	5013584.030
T10	7410243.385	5013601.057

URBANISTIČKI POKAZATELJI	
SPRATNOST OBJEKATA	VP, P+1
POVRŠINA PARCELE /nakon preparcelacije/ K.p. br. 9313/1; K.O.Novi Sad I Novi Sad i K.p. br. 9313/2 K.O.Novi Sad I Novi Sad	8958.00 m2
INDEKS IZGRADJENOSTI	0.30




Инжењерска комора Србије
Урош Д. Лопичић
дипл.маш.инж.
330 F157 07
Одговорни пројектант

±0.00=77.20

REV.	Opis revizije / Revision description	Datum/Date	Crtao/Drawn	Overio/Appr.
1	–	–	–	–
2	–			
3	–			

delta inženjering
www.deltainzenjering.com

	Ime i prezime / Name	Paraf/Sign.
Odg. projekant: Respon.designer:	Uroš Lopičić dipl.maš.inž	
Licenca odg.proj. Res. des. license:	330 F157 07	
Vrsta tehn. dok.: Project type:	PZI - Projekat za izvođenje	
Datum: Date:	april 2018	
Deo projekta: Project part:	0- Glavna sveska	

Investitor: Client: JKP "NOVOSADSKA TOPLANA" ul. Vladimira Nikolića br.1, Novi Sad

Objekat: Facility: REKONSTRUKCIJA I DOGRADNJA OBJEKTA TOPLANE "ISTOK", ul. Marka Miljanova 2, Novi Sad, k.p. 9313/2 i 9313/1 K.O. Novi Sad I

Projekcija: Projection:

Razmera: Scale: 1:250

Naziv crteža: Drawing name: Situacija sa elementima označavanja

Crtež broj: Drawing number: 34/17-01-PZI-0.1

Listov: Page of: 1/1

Rev. 0

ZK-01-Rev.3-150515

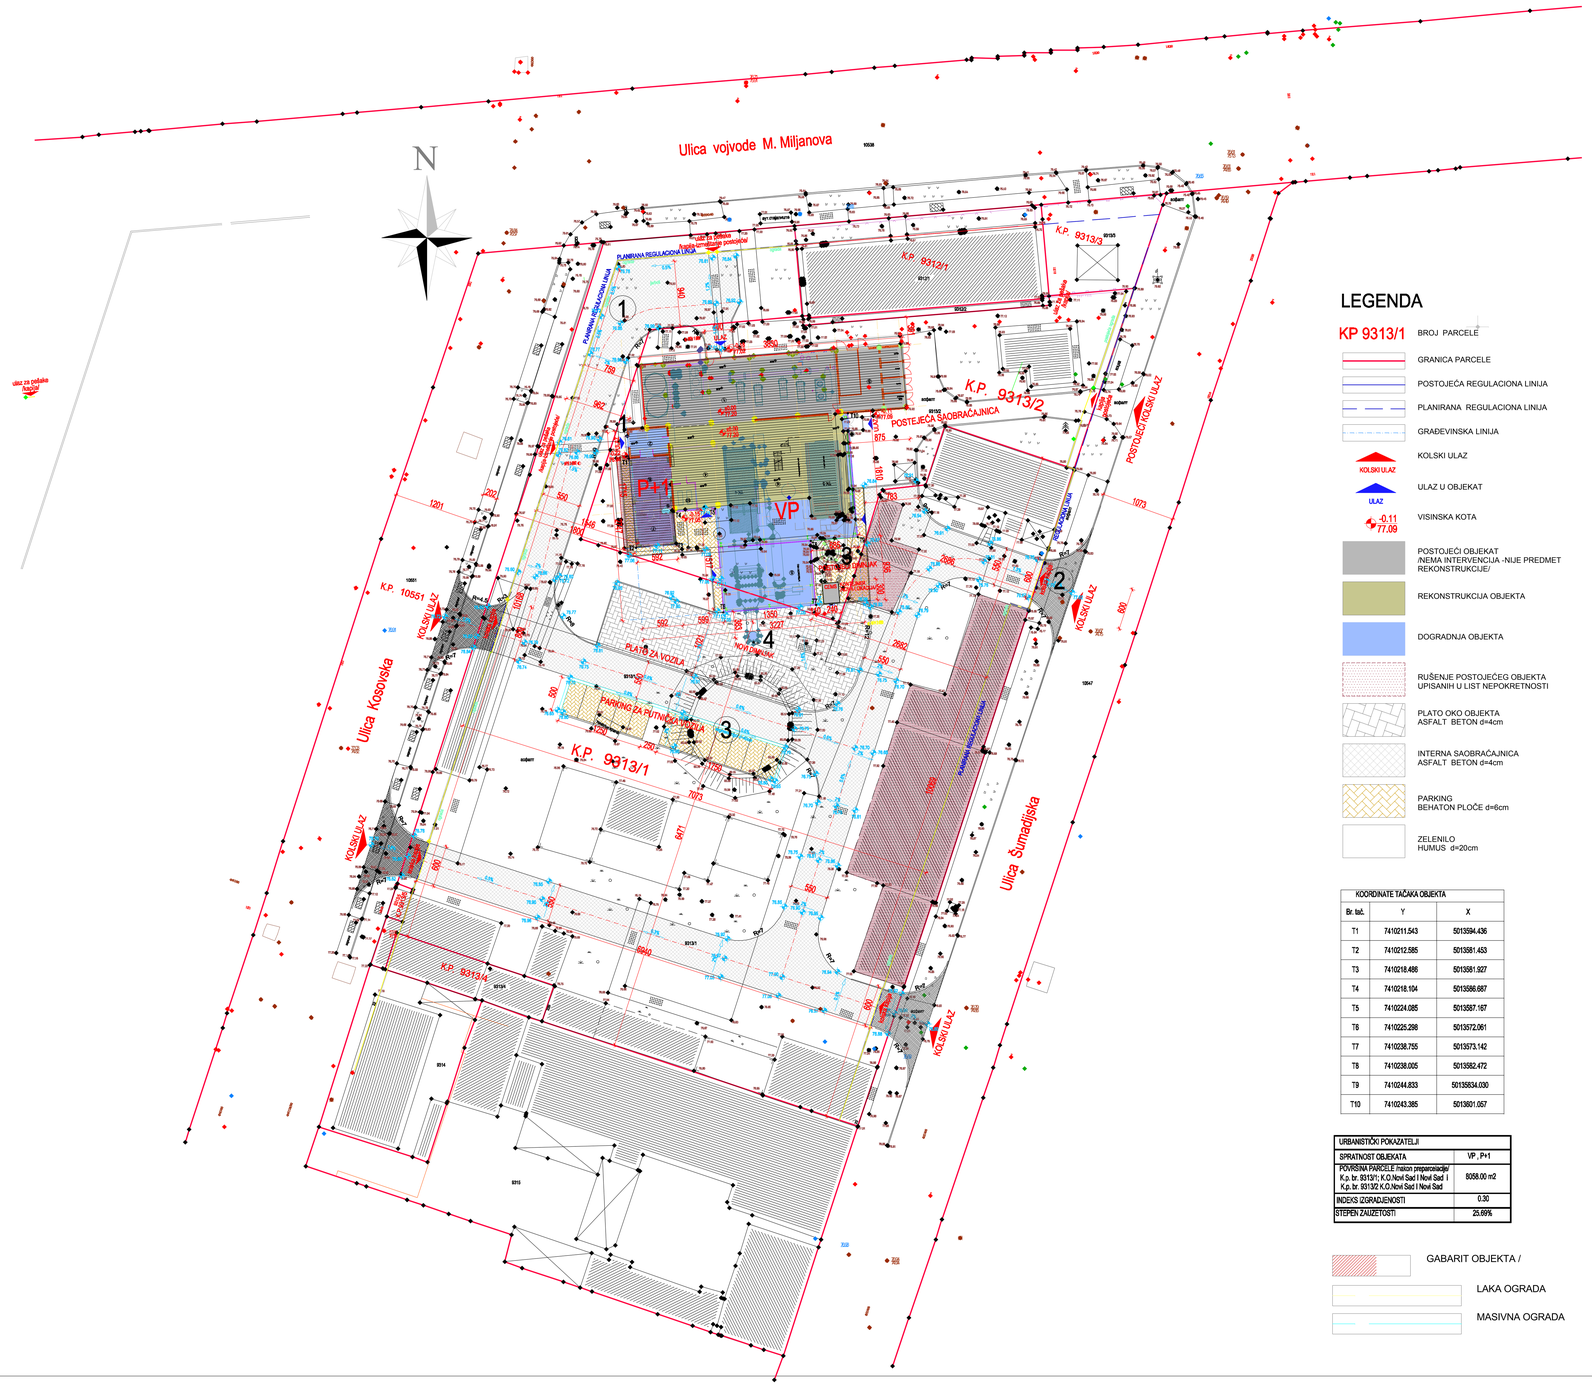

LEGENDA

KP 9313/1	BROJ PARCELE
	GRANICA PARCELE
	POSTOJEĆA REGULACIONA LINIJA
	PLANIRANA REGULACIONA LINIJA
	GRADEVINSKA LINIJA
KOLSKI ULAZ	KOLSKI ULAZ
ULAZ	ULAZ U OBJEKAT
-0.11 77.09	VISINSKA KOTA
	POSTOJEĆI OBJEKAT /NEMA INTERVENCIJA -NIJE PREDMET REKONSTRUKCIJE/
	REKONSTRUKCIJA OBJEKTA
	DOGRADNJA OBJEKTA
	RUŠENJE POSTOJEĆEG OBJEKTA UPISANIH U LIST NEPOKRETNOSTI
	PLATO OKO OBJEKTA ASFALT BETON d=4cm
	INTERNA SAOBRAĆAJNICA ASFALT BETON d=4cm
	PARKING BEHATON PLOČE d=6cm
	ZELENILO HUMUS d=20cm

LEGENDA MERNIH MESTA

3	DIMNI GASOVI - KOTAO 3
4	DIMNI GASOVI - KOTAO 4
1	MERNO MESTO 1 - BUKA
2	MERNO MESTO 2 - BUKA
3	MERNO MESTO 3 - BUKA
1	MERNO MESTO - OTPADNE VODE

KOORDINATE TAČAKA OBJEKTA		
Br. tač.	Y	X
T1	7410211.543	5013594.436
T2	7410212.585	5013581.453
T3	7410218.486	5013581.927
T4	7410218.104	5013586.687
T5	7410224.085	5013587.167
T6	7410225.298	5013572.061
T7	7410238.755	5013573.142
T8	7410238.005	5013582.472
T9	7410244.833	5013583.030
T10	7410243.385	5013601.057

URBANISTIČKI POKAZATELJI	
SPRATNOST OBJEKATA	VP , P+1
POVRŠINA PARCELE /masa preparcelacije/ K.p. br. 9313/1; K.O.Novi Sad I Novi Sad I K.p. br. 9313/2 K.O.Novi Sad I Novi Sad	9058.00 m2
INDEKS IZGRAĐENOSTI	0.30
STEPEN ZAUZETOSTI	25.69%

GABARIT OBJEKTA /

LAKA OGRADA

MASIVNA OGRADA